




						05-17-AP			
						Домик компакт			
Изм.	Кол.ч.	Лист	№Док.	Подп.	Дата				
ГИП							Стадия	Лист	Листов
Архитектор		Севастьянов					Э	01	
						Вид 1			
Н.Контроль									

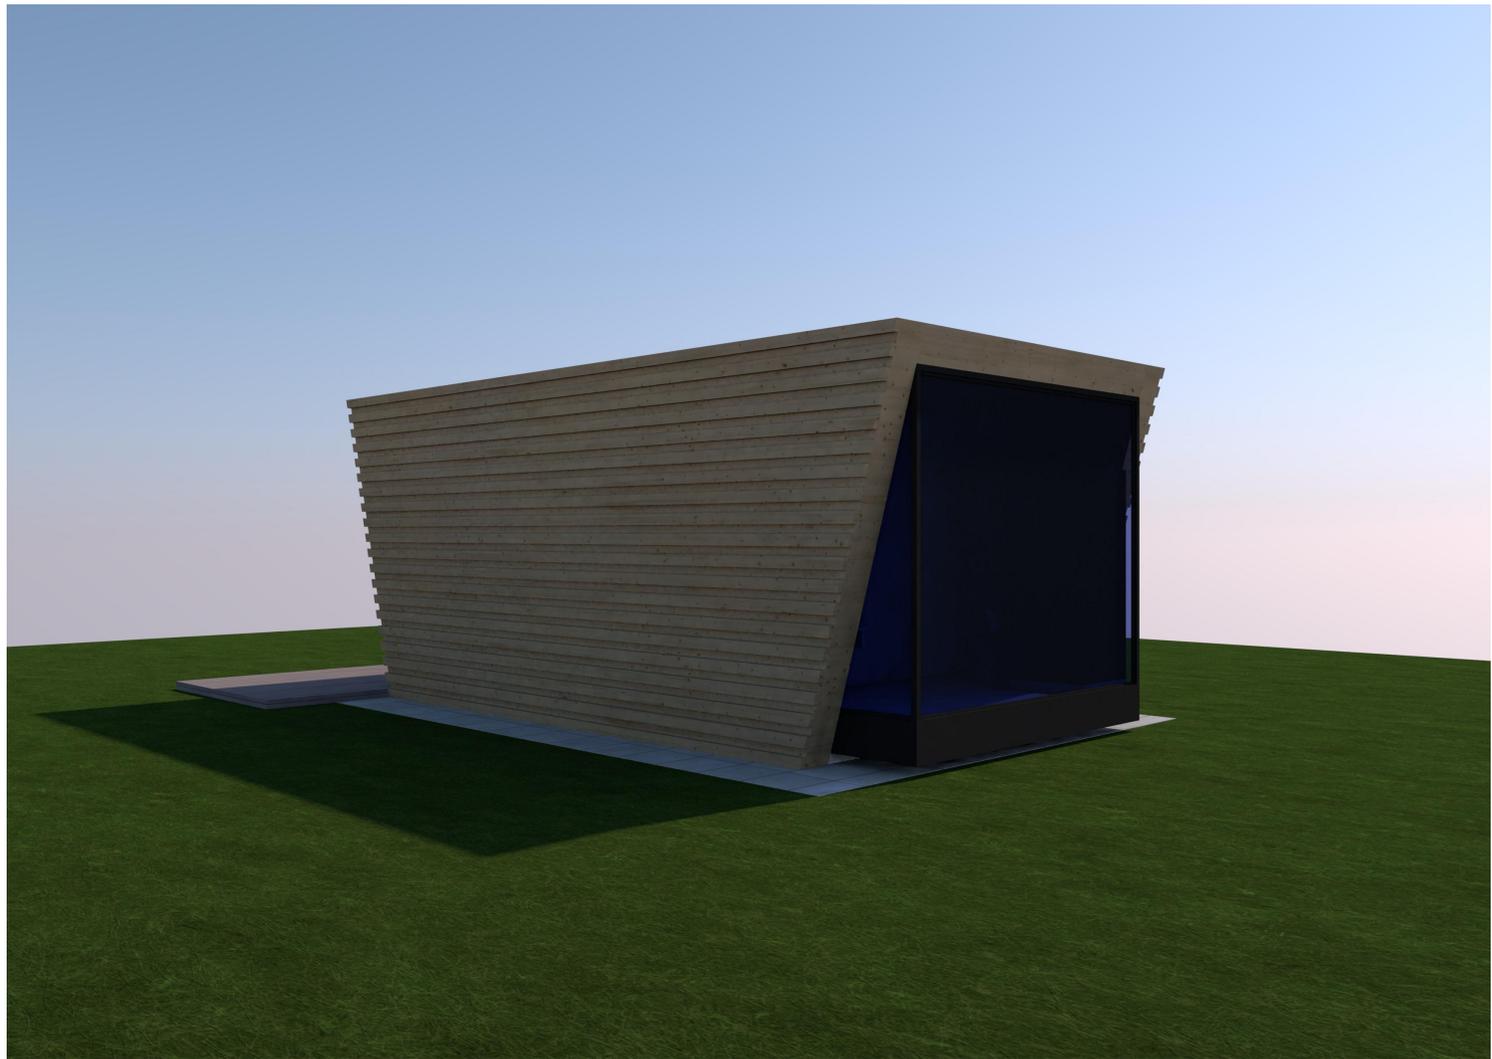


						05-17-AP			
						Домик компакт			
Изм.	Кол.уч.	Лист	№Док.	Подп.	Дата				
ГИП							Стадия	Лист	Листов
Архитектор		Севастьянов					Э	02	
						Вид 2			
Н.Контроль									

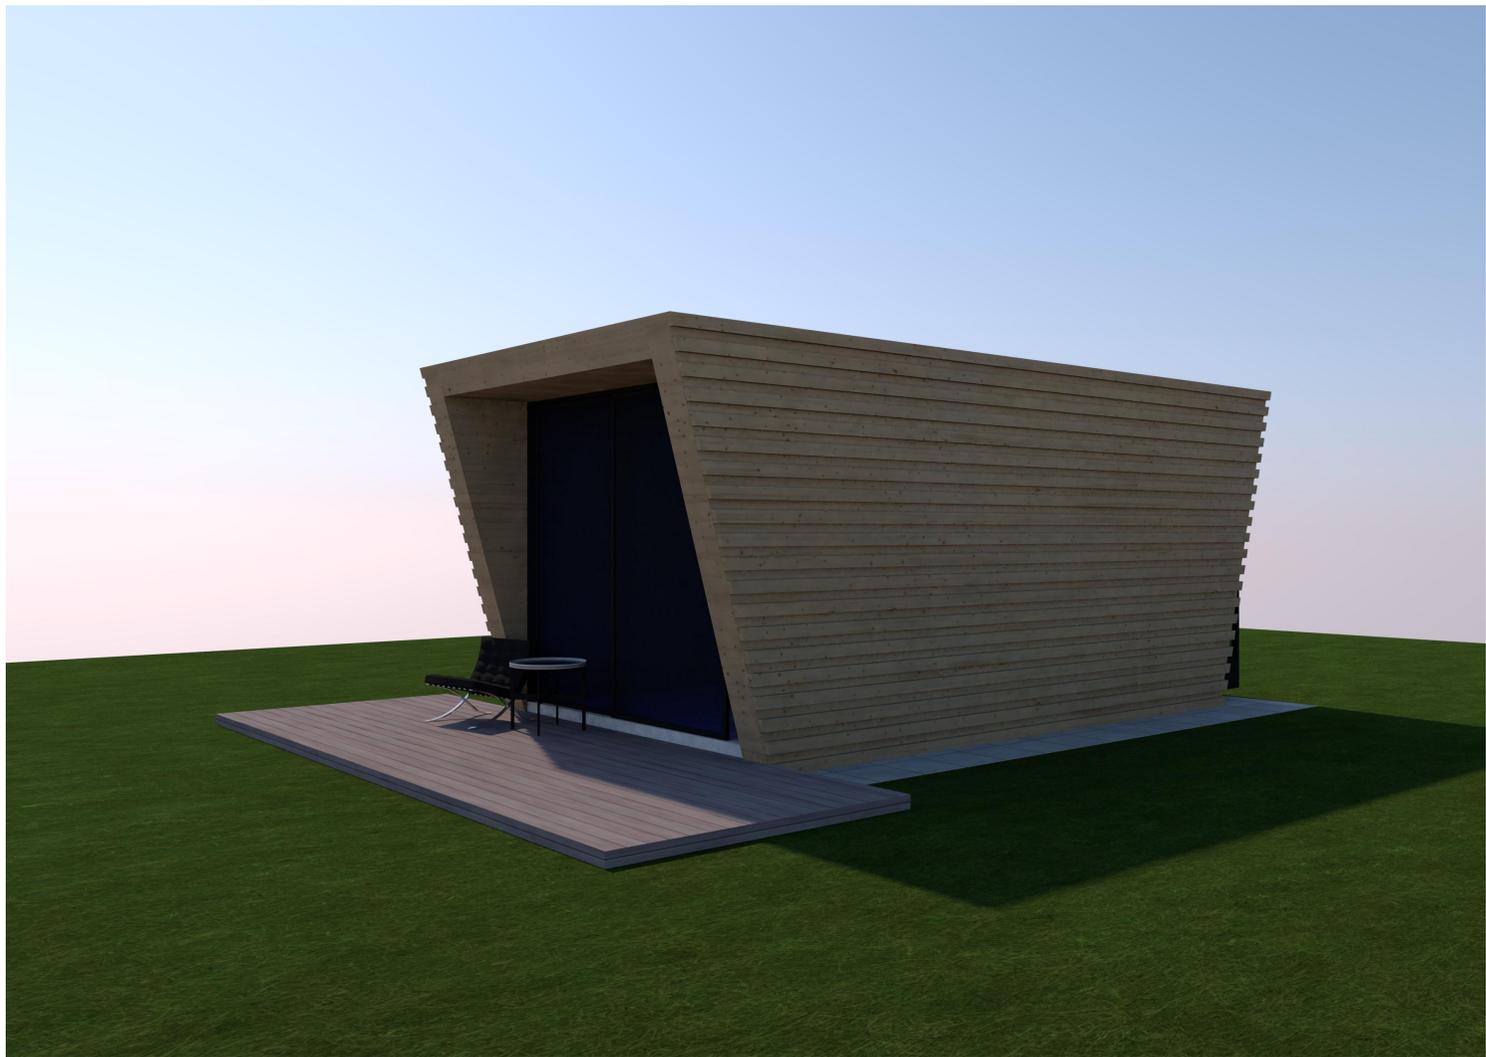


						05-17-AP		
						Домик компакт		
Изм.	Кол.ч.	Лист	№Док.	Подп.	Дата			
ГИП							Стадия	Лист
Архитектор	Севастьянов						Э	03
								Листов
						Вид 3		
Н.Контроль								

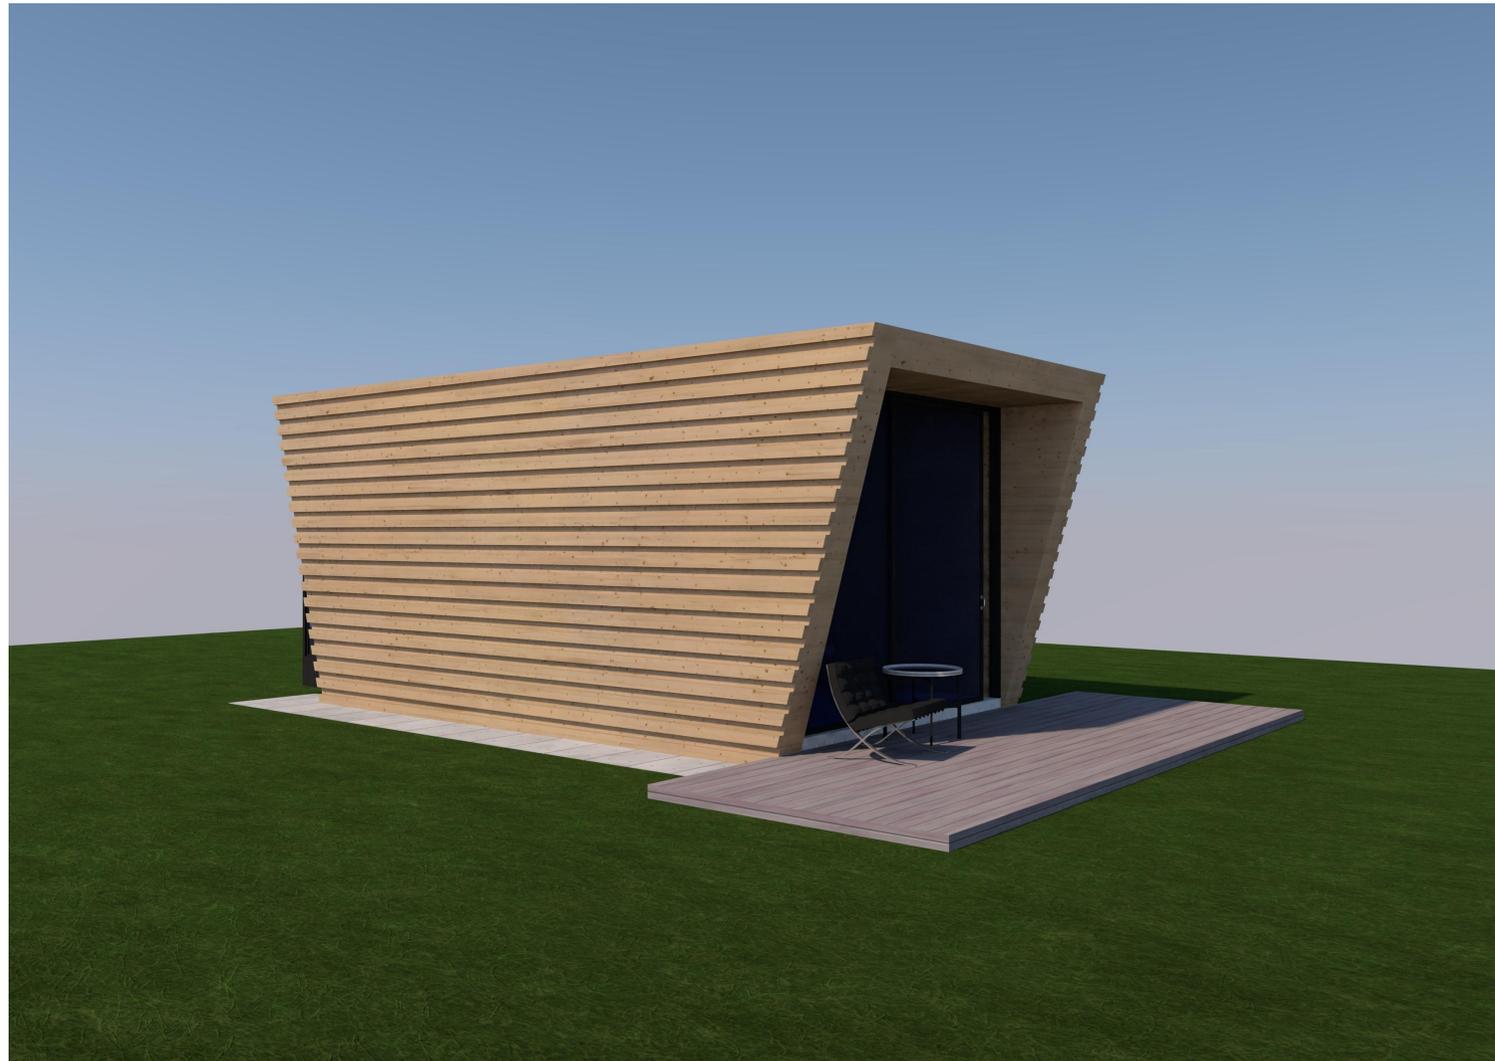


						05-17-AP			
						Домик компакт			
Изм.	Кол.уч.	Лист	№Док.	Подп.	Дата				
ГИП							Стадия	Лист	Листов
Архитектор		Севастьянов					Э	04	
						Вид 4			
Н.Контроль									

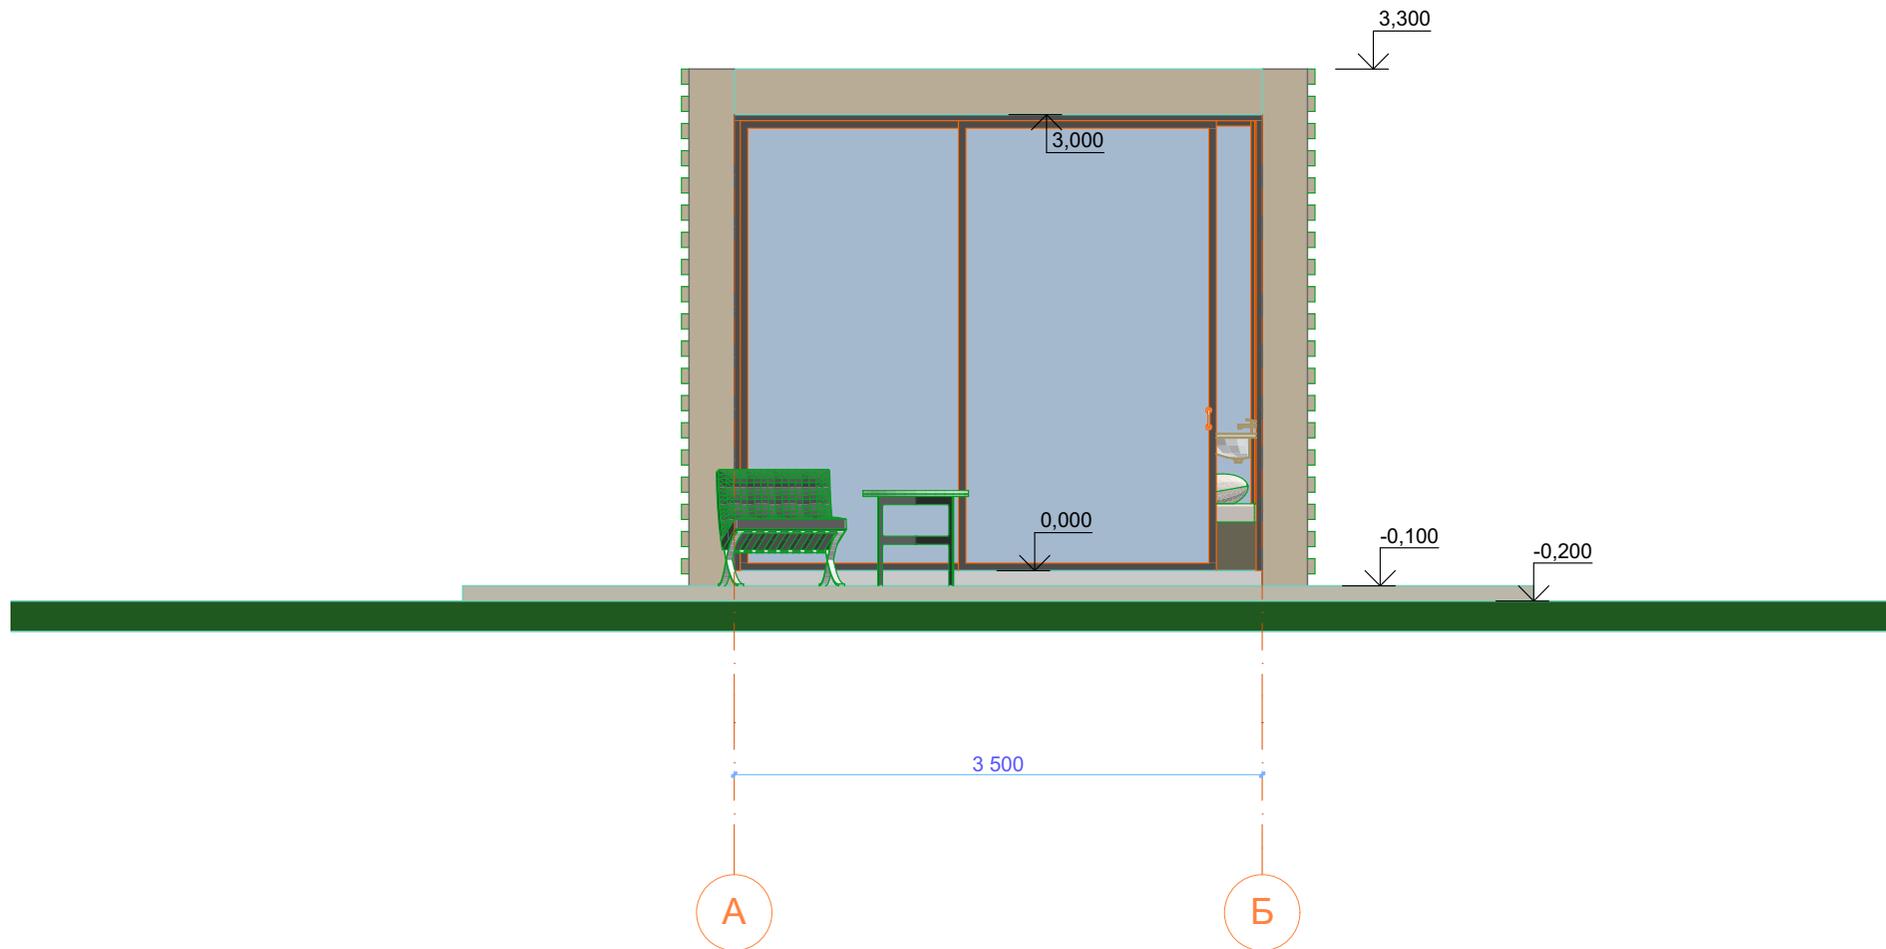


						05-17-AP		
						Домик компакт		
Изм.	Кол.ч.	Лист	№Док.	Подп.	Дата			
ГИП							Стадия	Лист
Архитектор	Севастьянов						Э	05
Н.Контроль						Фасад 1		

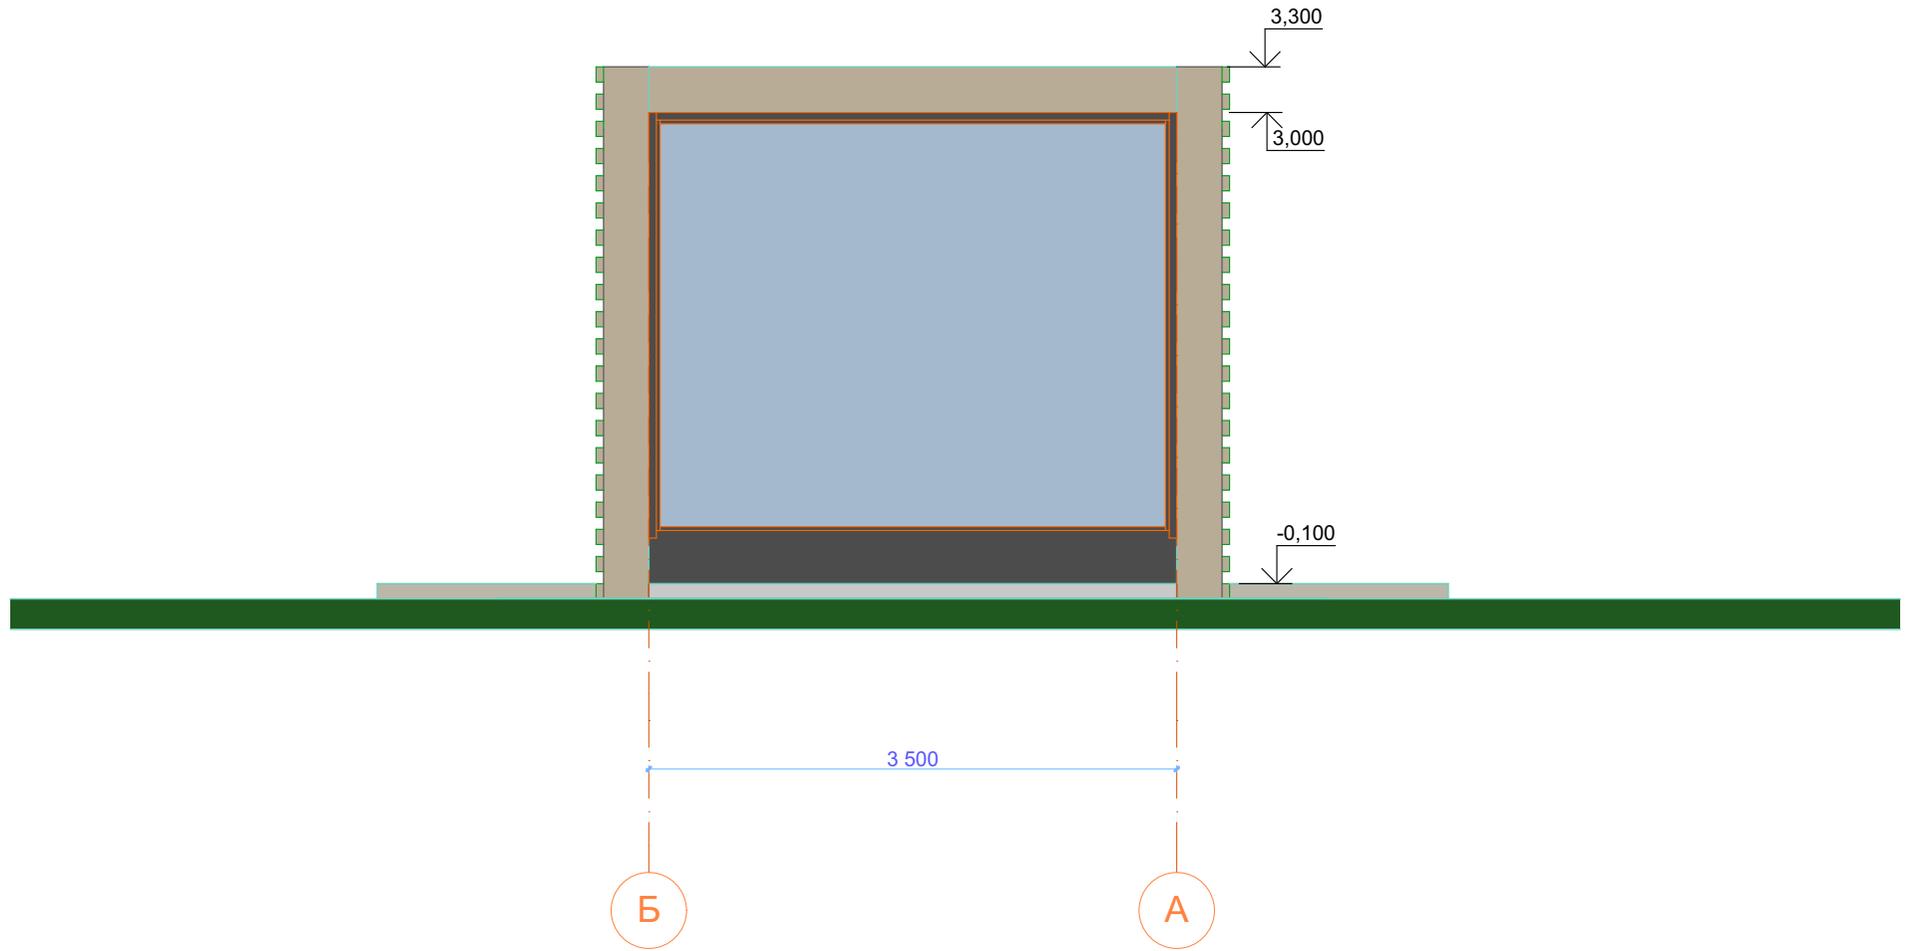


						05-17-AP			
						Домик компакт			
Изм.	Кол.уч.	Лист	№Док.	Подп.	Дата				
ГИП							Стадия	Лист	Листов
Архитектор		Севастьянов					Э	06	
						Фасад 2			
Н.Контроль									

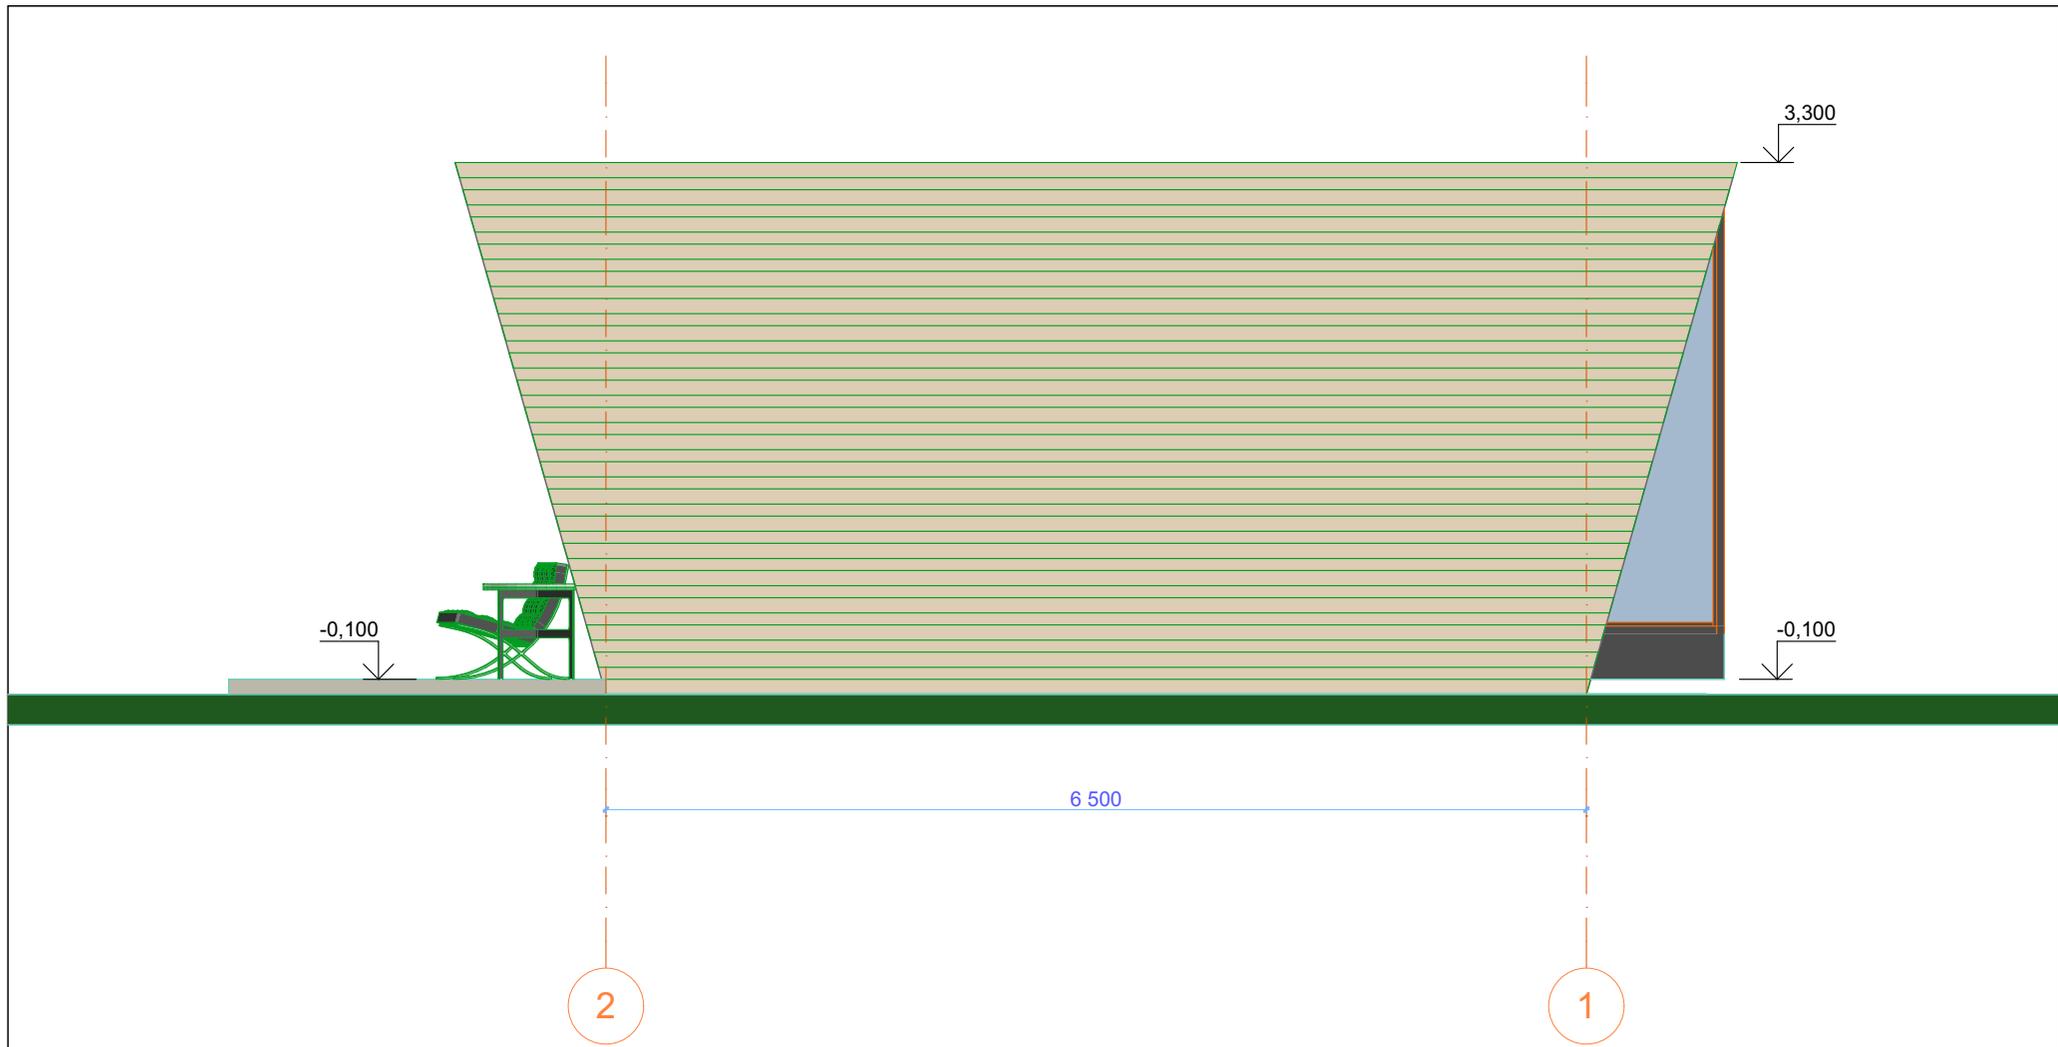


						05-17-AP			
						Домик компакт			
Изм.	Кол.уч.	Лист	№Док.	Подп.	Дата				
ГИП							Стадия	Лист	Листов
Архитектор		Севастьянов					Э	07	
						Фасад 3			
Н.Контроль									

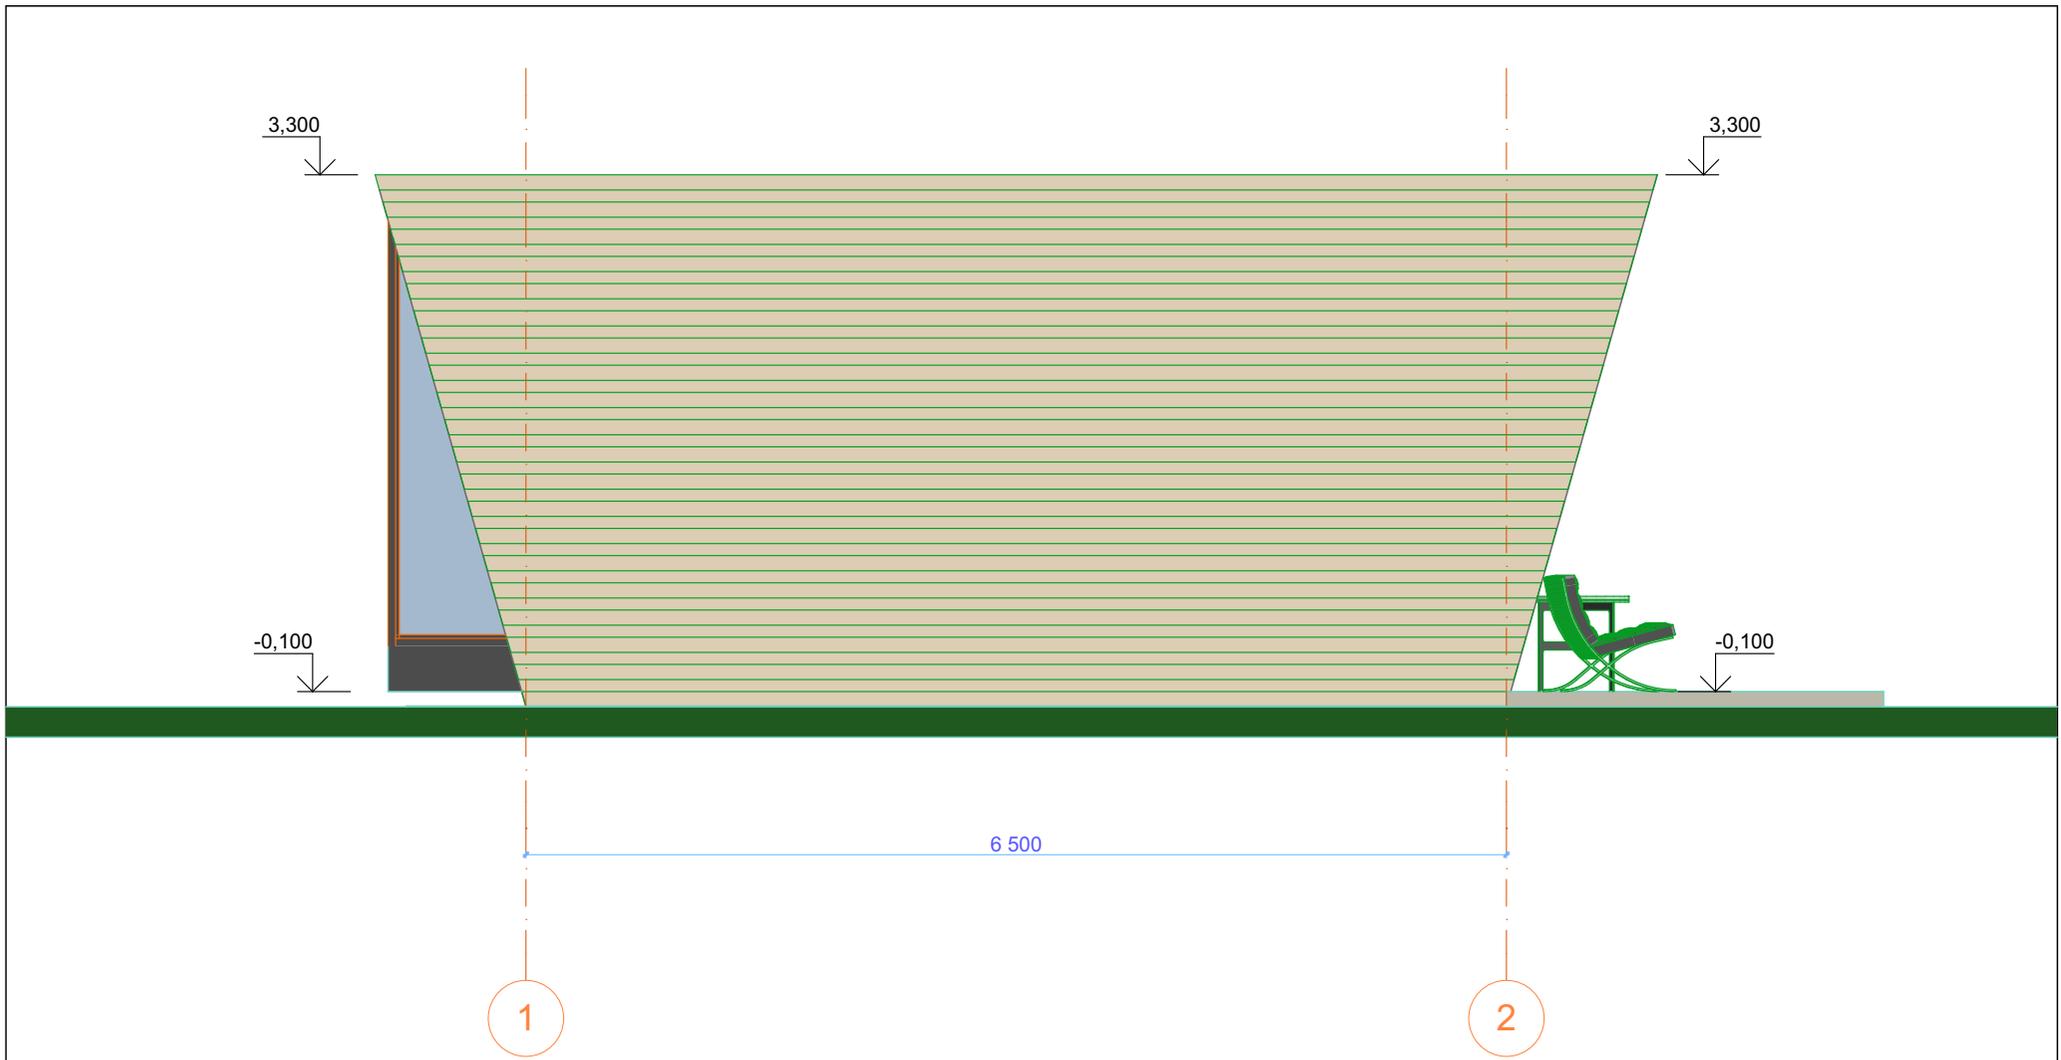

						05-17-AP			
						Домик компакт			
Изм.	Кол.уч.	Лист	№Док.	Подп.	Дата				
ГИП							Стадия	Лист	Листов
Архитектор		Севастьянов					Э	08	
						Фасад 4			
Н.Контроль									

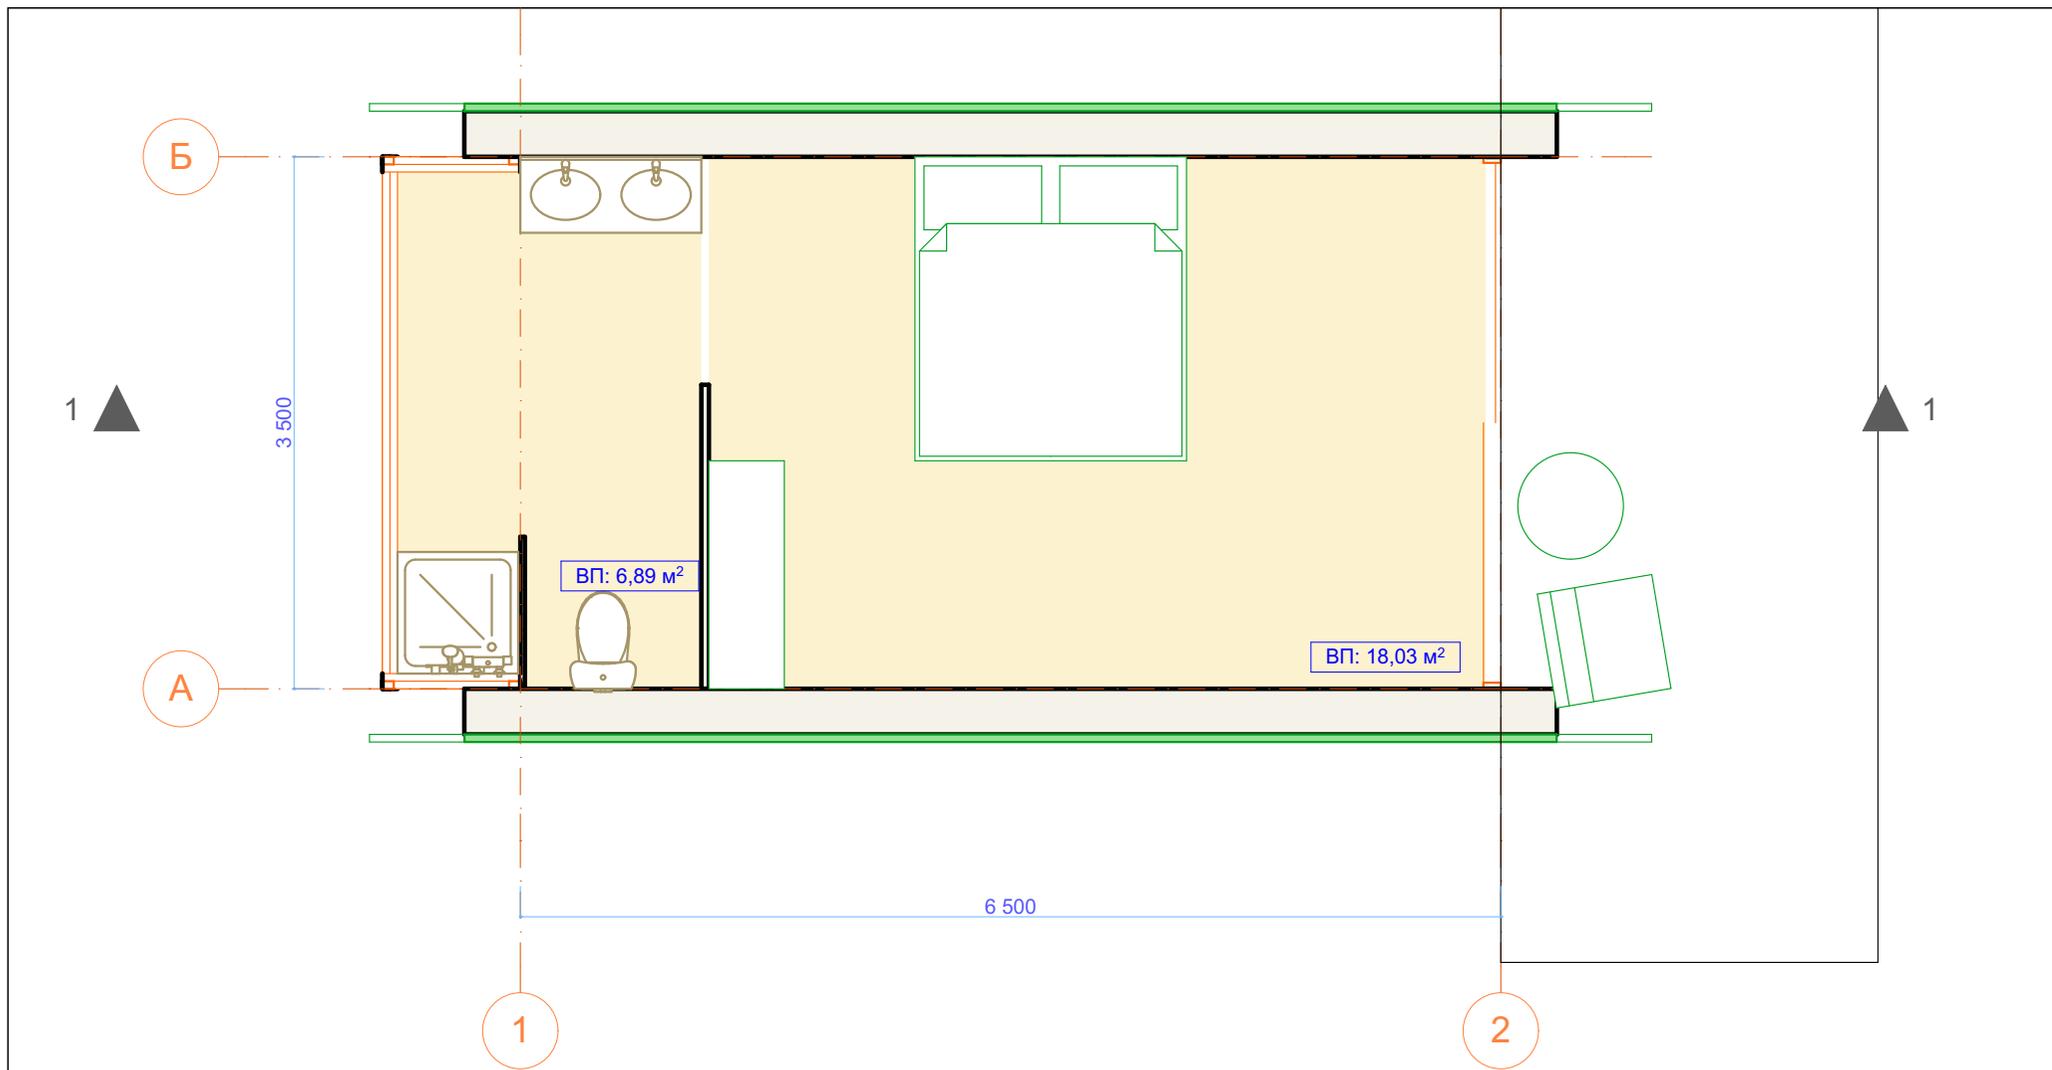

						05-17-AP		
						Домик компакт		
Изм.	Кол.ч.	Лист	№Док.	Подп.	Дата			
ГИП						Стадия	Лист	Листов
Архитектор	Севастьянов					Э	09	
						план 1 этажа		
Н.Контроль								

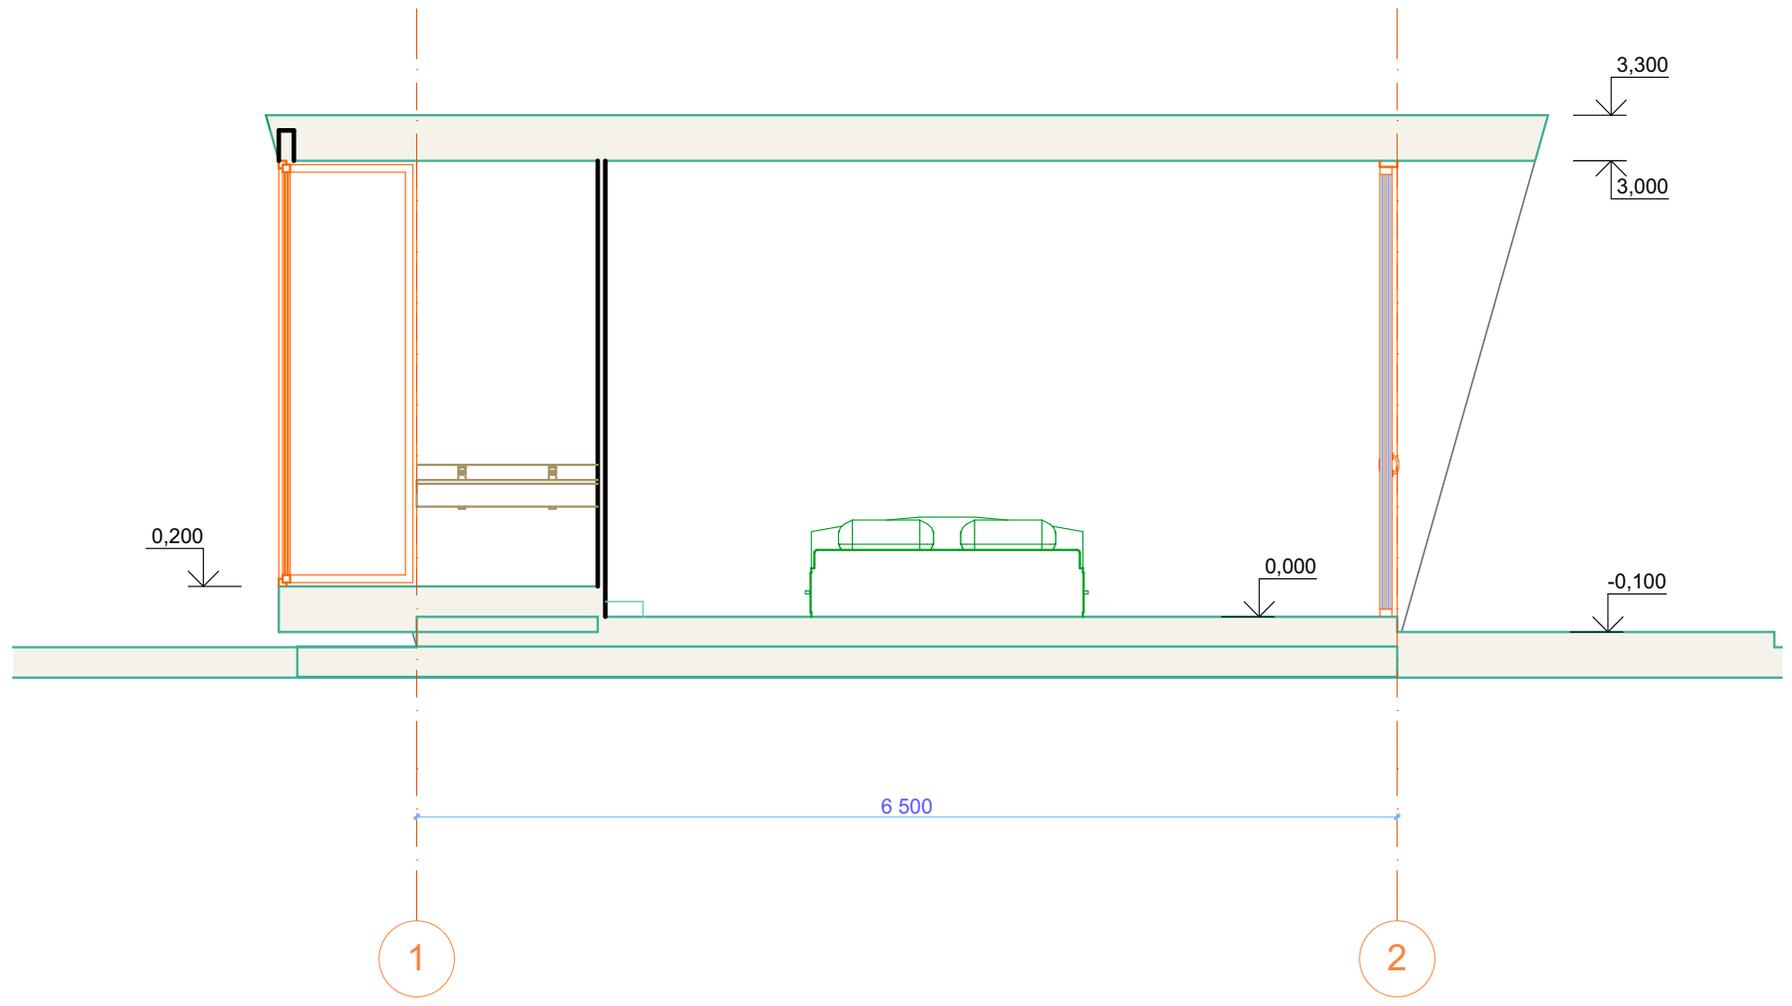

						05-17-AP		
						Домик компакт		
Изм.	Кол.уч.	Лист	№Док.	Подп.	Дата			
ГИП						Стадия	Лист	Листов
Архитектор		Севастьянов				Э	10	
						Разрез 1-1		
Н.Контроль								