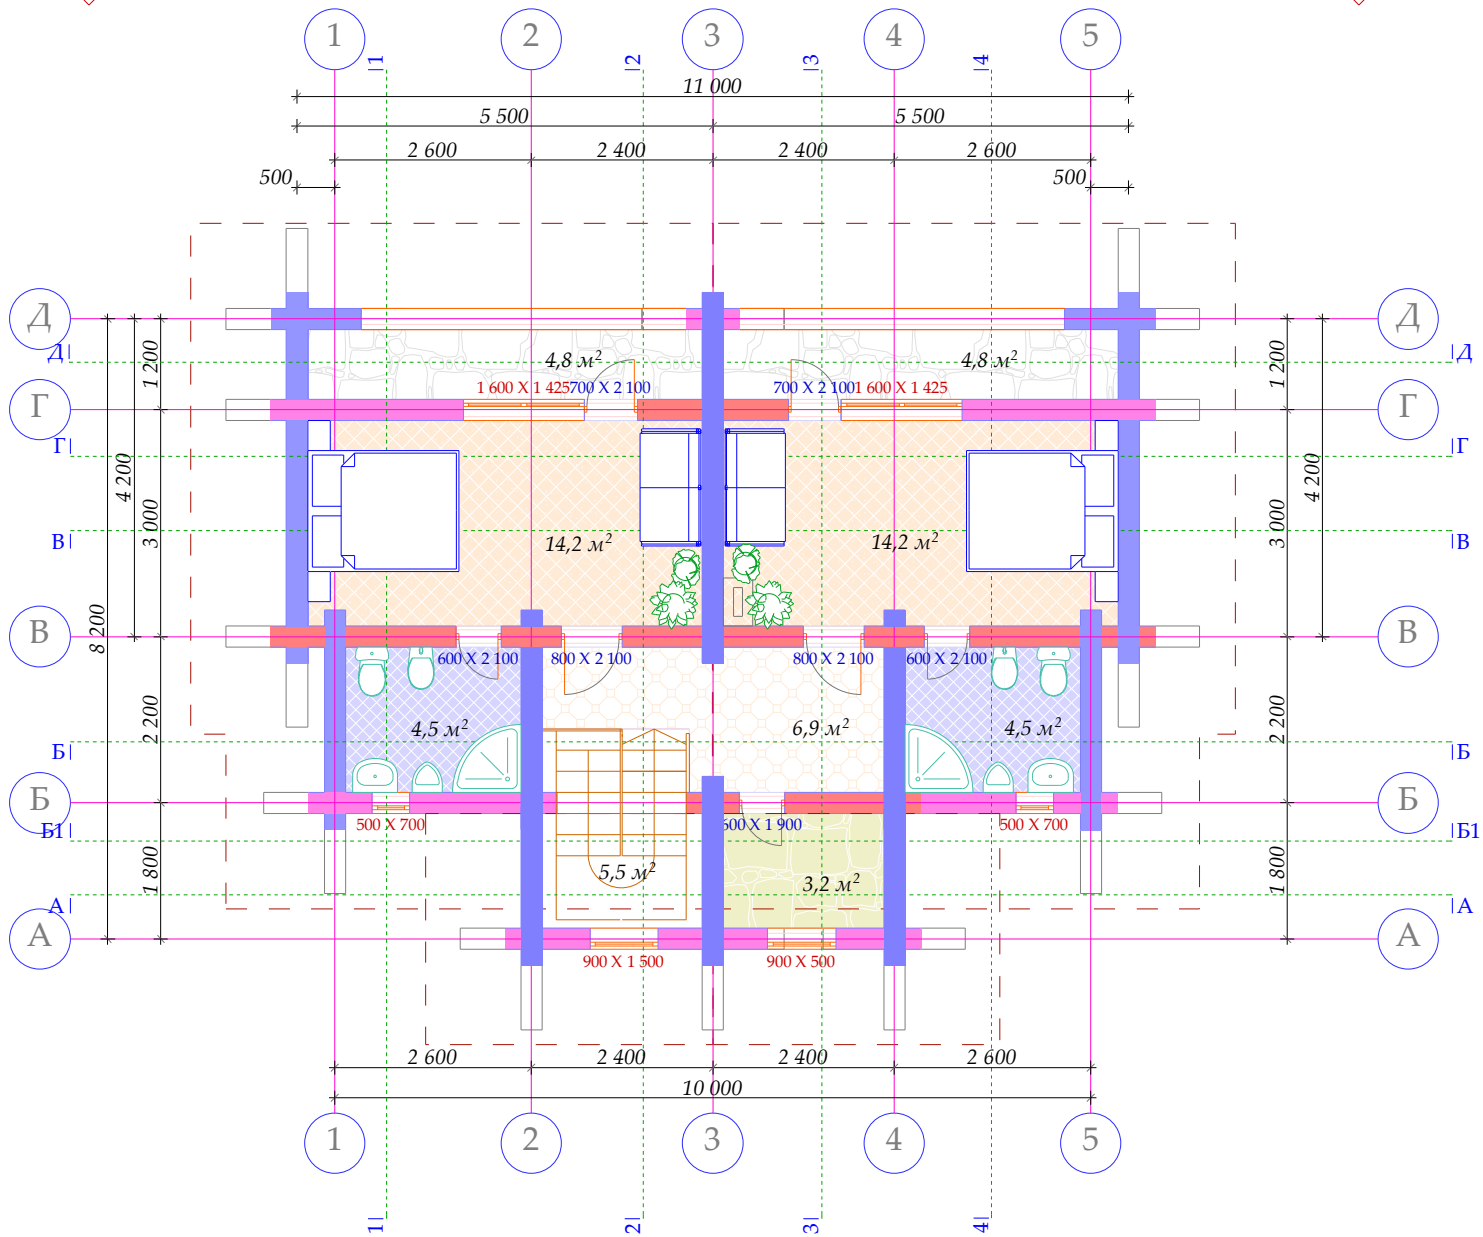

Изм.	Колич.	Лист	№ Док.	Подпись	Дата

План МАНСАРДЫ

1. Площадь в ОСЯХ - 76,8 м²

Лист